



# Rzut piwnic

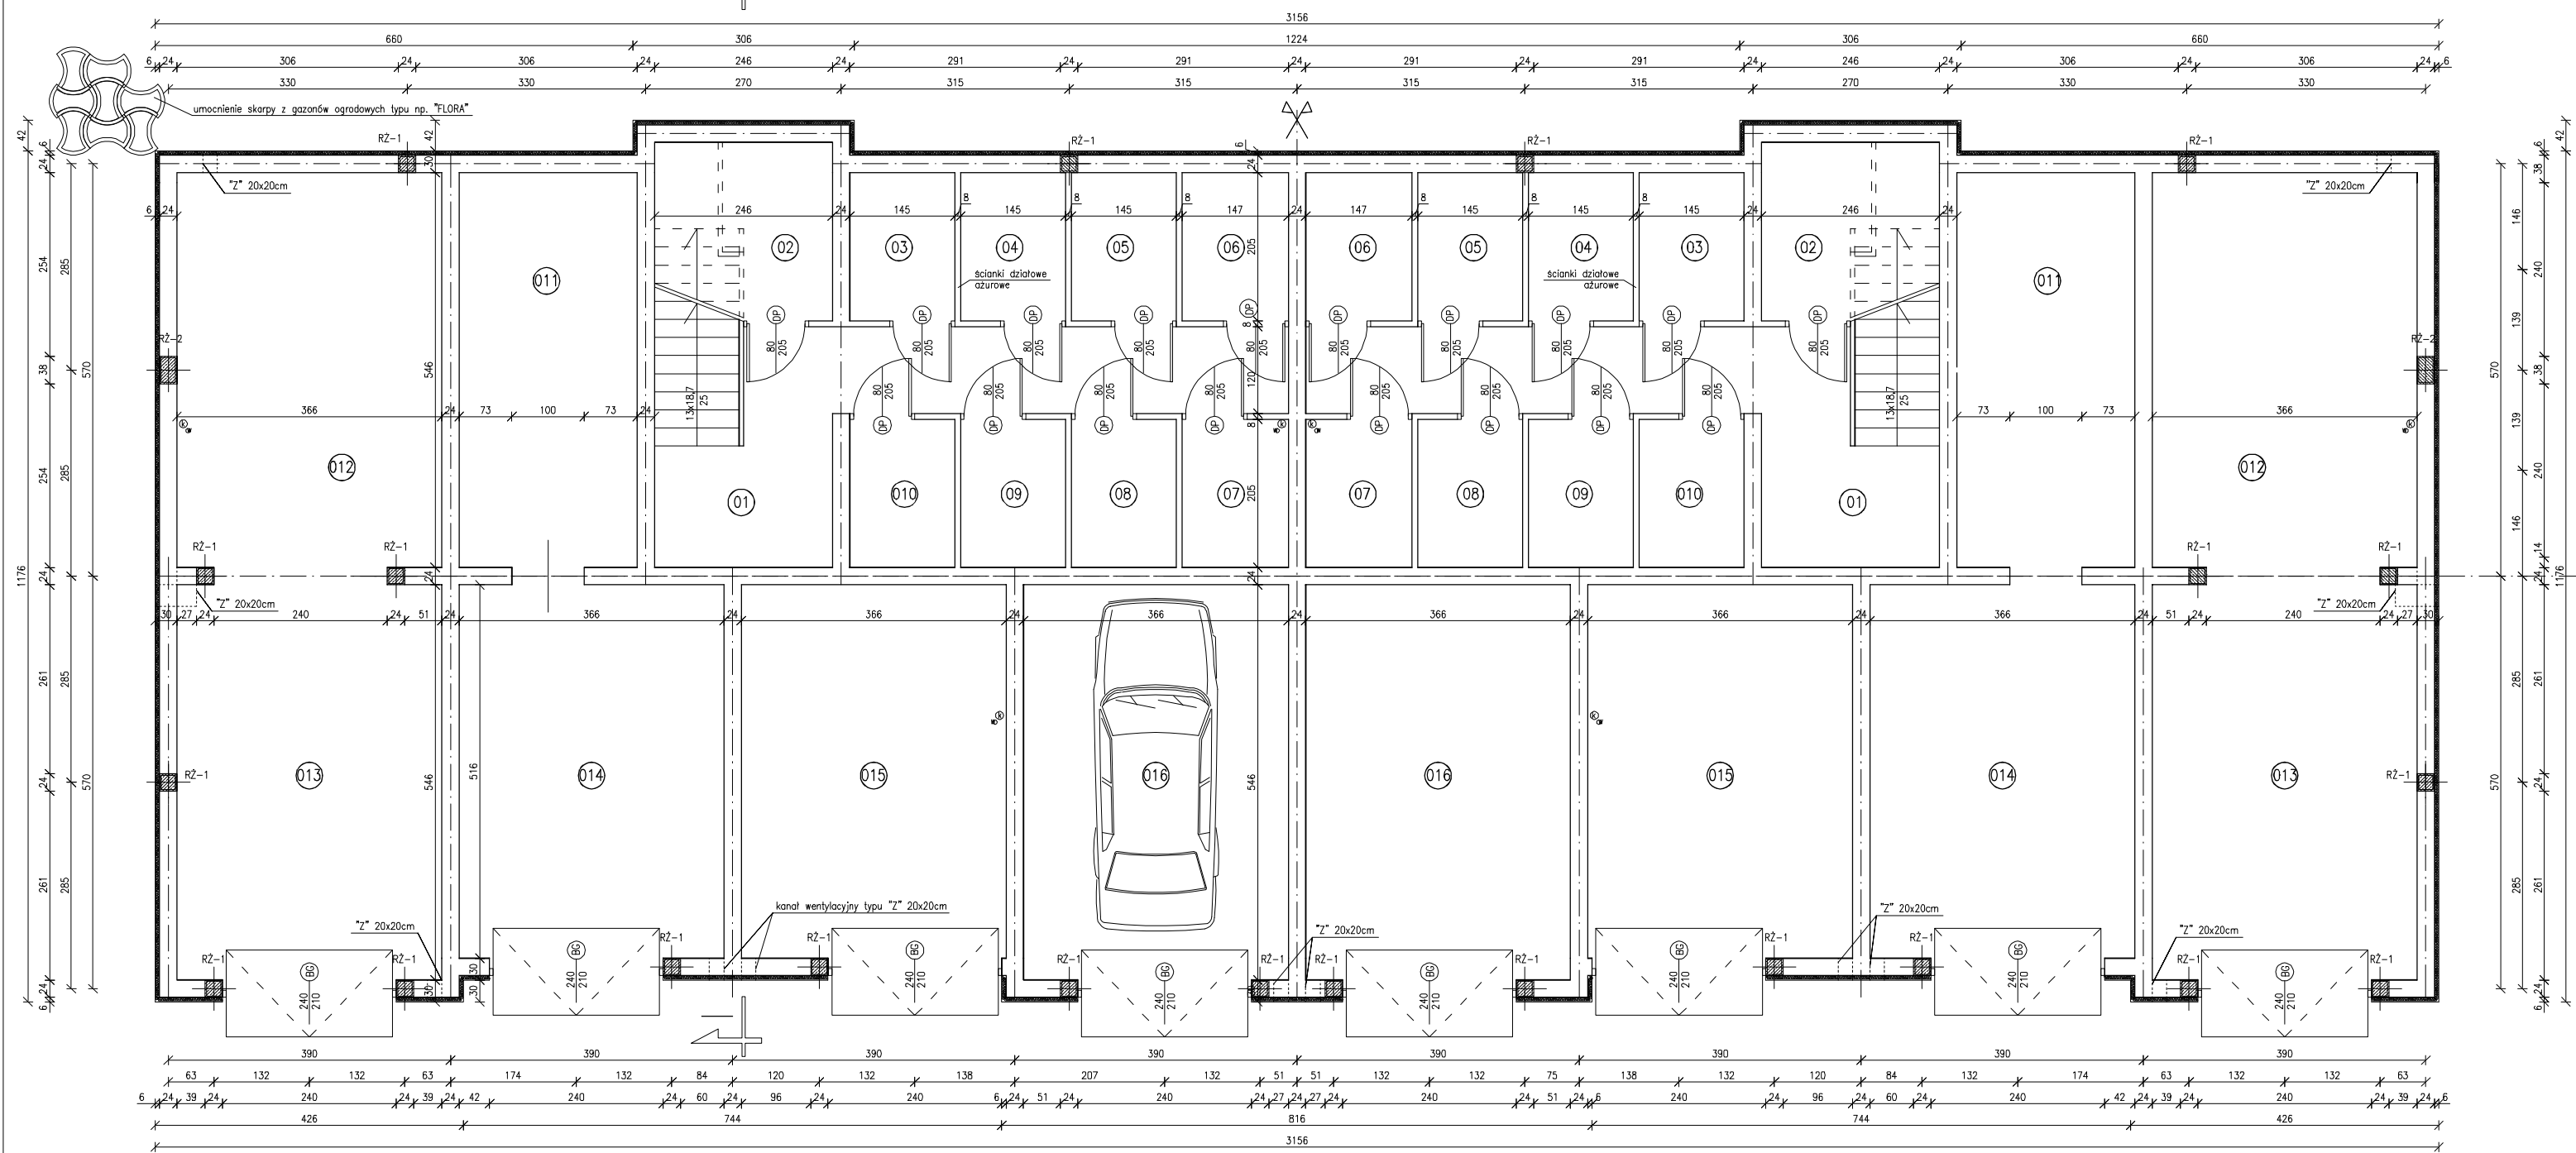

Zestawienie powierzchni

Lp.	Nazwa pomieszczenia	powierzchnia	podłoga
01	komunikacja	18,16	gres
02	piwnica lokatorska	4,92	posadzka betonowa
03	piwnica lokatorska	2,97	posadzka betonowa
04	piwnica lokatorska	2,97	posadzka betonowa
05	piwnica lokatorska	2,97	posadzka betonowa
06	piwnica lokatorska	3,01	posadzka betonowa
07	piwnica lokatorska	3,01	posadzka betonowa
08	piwnica lokatorska	2,97	posadzka betonowa
09	piwnica lokatorska	2,97	posadzka betonowa
010	piwnica lokatorska	2,97	posadzka betonowa

011	piwnica	13,43	posadzka betonowa
012	garaz	19,98	posadzka betonowa
013	garaz	19,98	posadzka betonowa
014	garaz	18,89	posadzka betonowa
015	garaz	18,89	posadzka betonowa
016	garaz	19,98	posadzka betonowa
Razem (m <sup>2</sup> )		158,88	

 <b>ZAKŁAD BUDOWNICTWA OGÓLNEGO</b> <small>ul. Białe Piłsudskiego 71-108 Bydgoszcz, tel. 52 252 10 10, fax 52 252 10 11</small> <b>Pracownia Projektowa "MIEZEA"</b> <small>ul. Jana Pawła 2/4, 85-105 Bydgoszcz, tel. 52 252 10 11, fax 52 252 10 12, e-mail: biuro@miezea.pl, www.miezea.pl</small>			
Objekt:	Budynek mieszkalny wielorodzinny		
Adres:	Udrzpie Dz. nr 511.		
Nazwa rys.	Rzut piwnic.		
Skala:	1:50	Data: luty 2007	Rys.nr. 1
Konstrukcja	Projektował:	mgr inż. Jarosław Jasniak POM/0195/PWOK/06	
	Sprawił:	mgr inż. Michał Fijałkowski AN 8346/119/78	
Architektura	Projektował:	mgr inż. arch. Maciej Sobanski 13/Gd/00	
	Sprawił:	mgr inż. arch. Maria Sobanska PO/KK/129/06	